


Pow. użyt. 218,87 m²

Załącznik Nr 2 do uchwały Nr 29/245/25
Zarządu Powiatu Świeckiego
z dnia 4 kwietnia 2025 r.

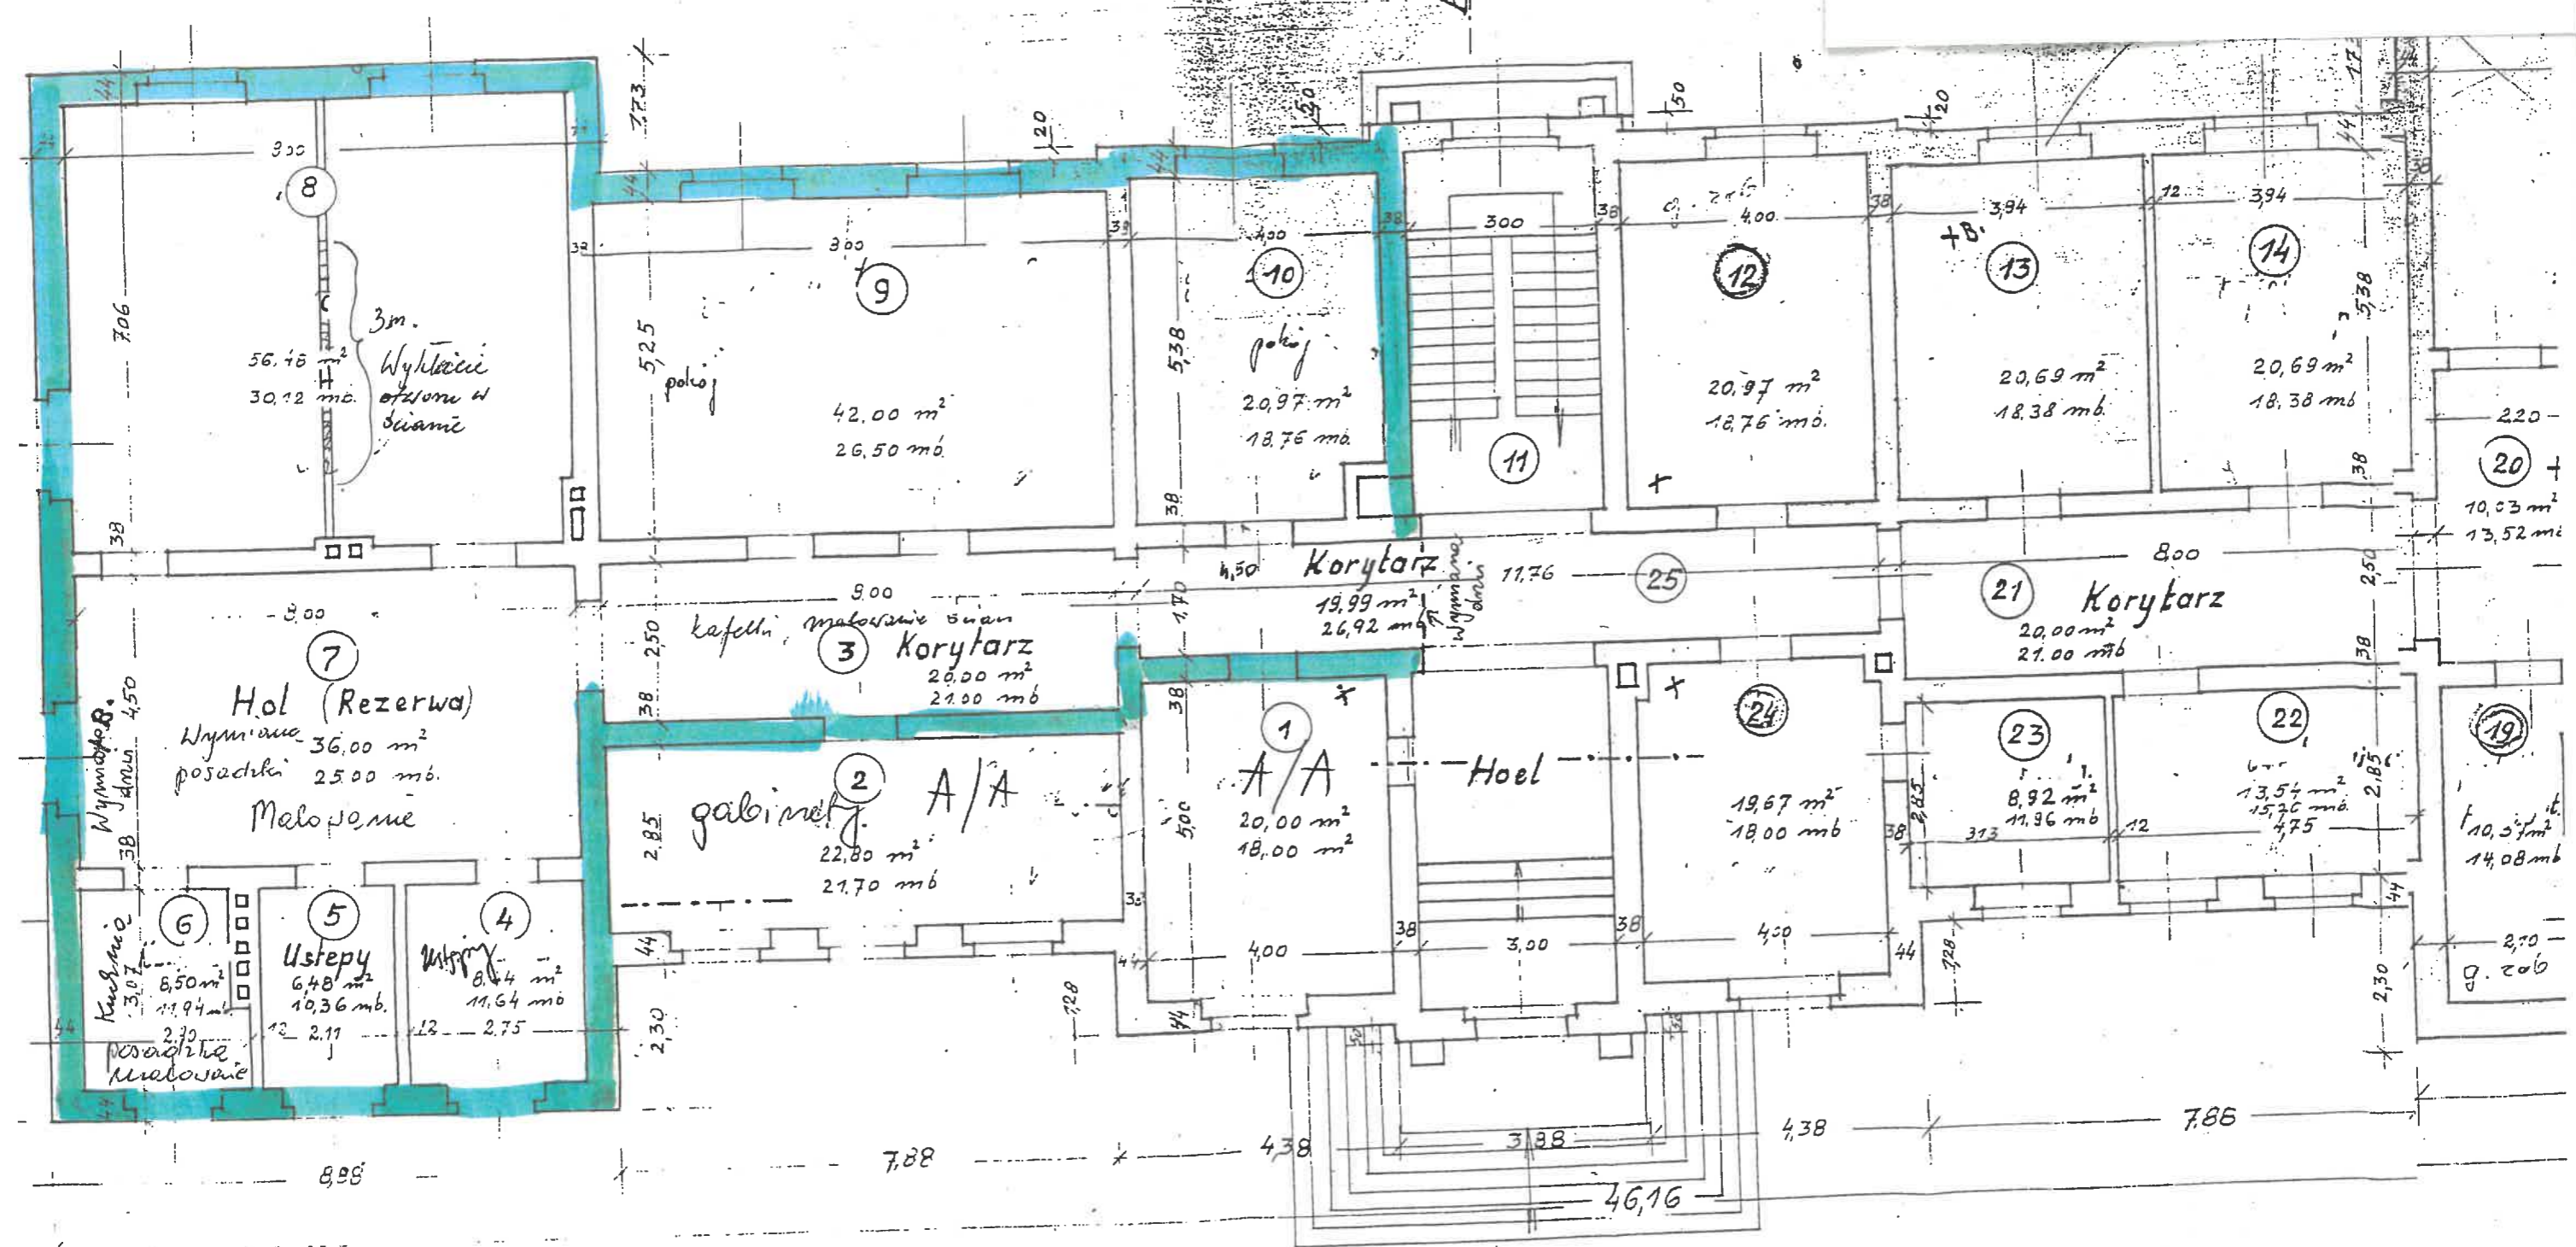

RZUT PARTERU Podz. 1:100

Wejście główne

ee