


Pow. użytk. 218,87 m²

Załącznik do uchwały Nr 32/271/25
Zarządu Powiatu Świeckiego
z dnia 20 maja 2025 r.

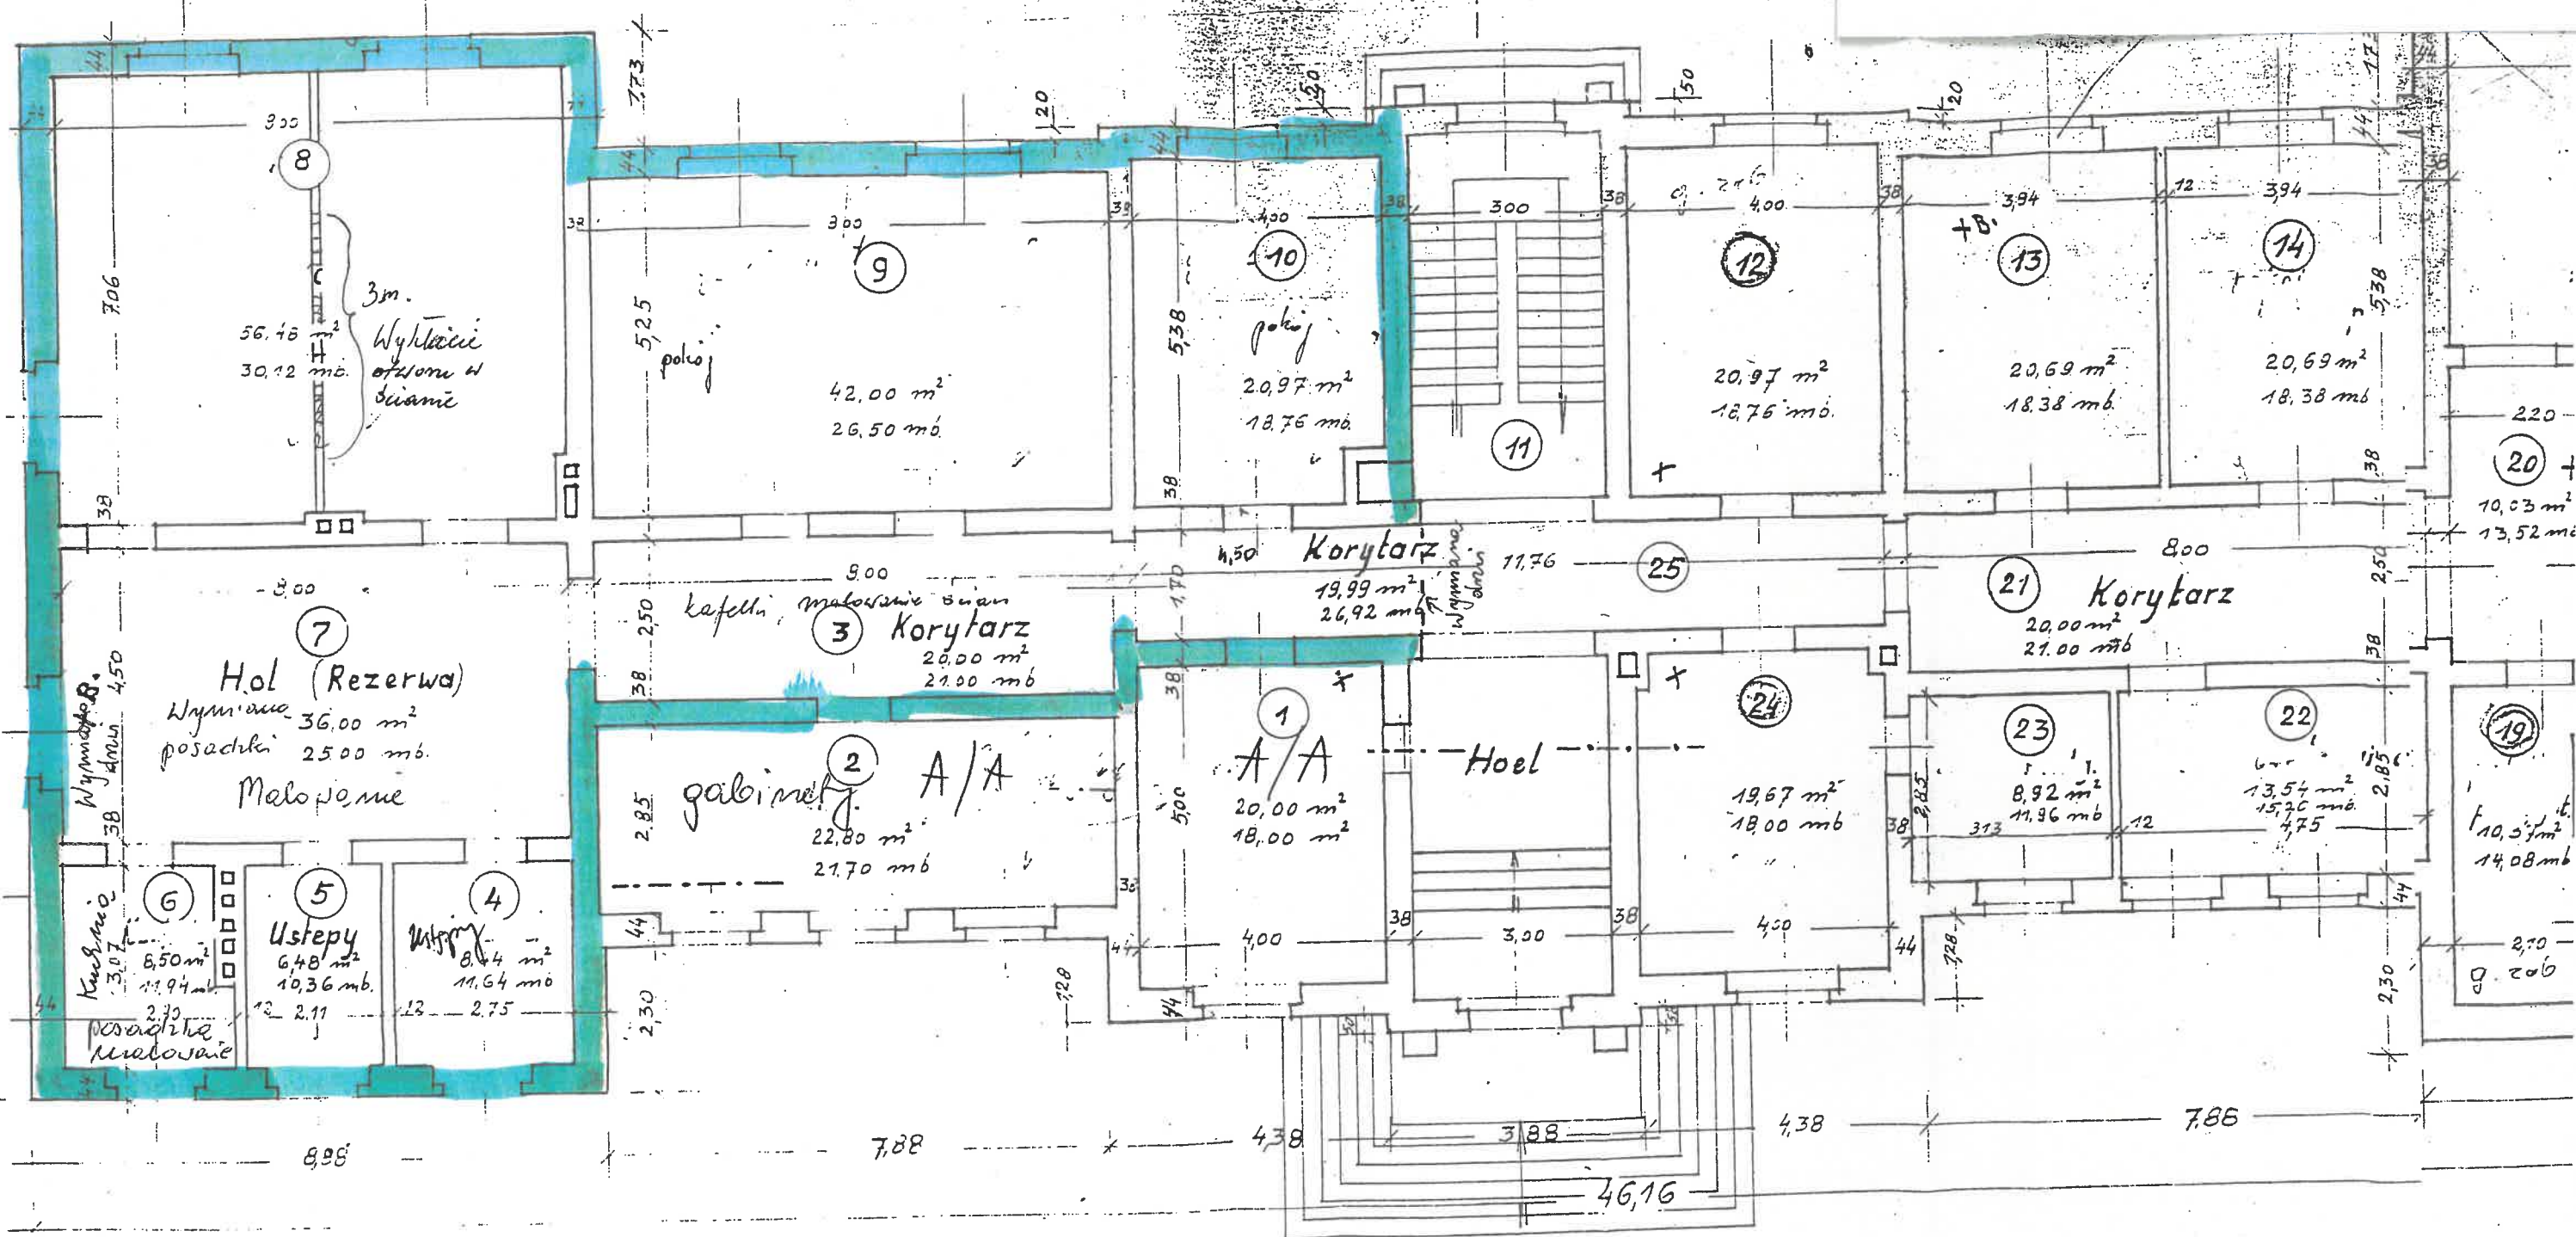

RZUT PARTERU

Podz. 1:100

Wejście główne

le